


План на отм. 0,000

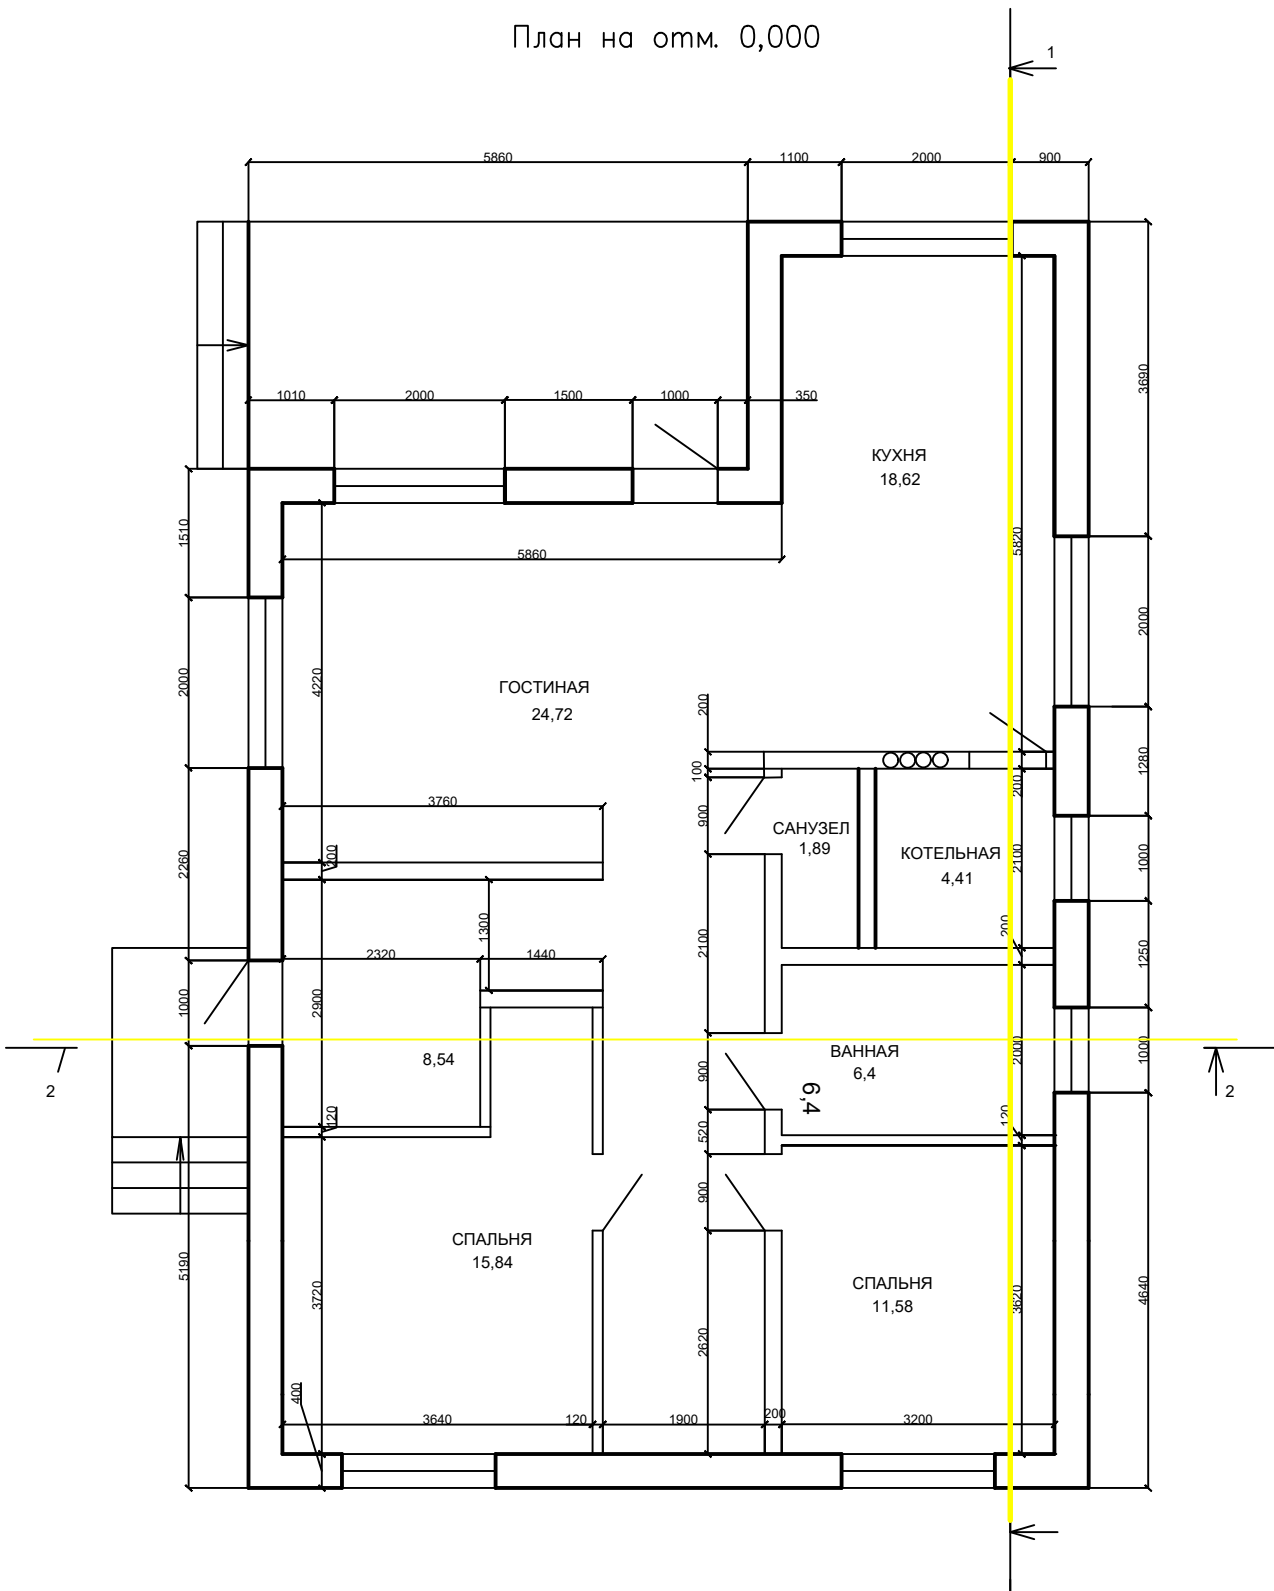

					ШИФР			
					Коттеджный поселок "Изумрудный"			
Изм.	Колуч	Лист	№ док	Подпись	Дата			
Разраб.						Стадия	Лист	Листов
Проверил								
Н. контр.						000 "Капитал Строй" г. Воронеж		
					План на отм. 0,000			